


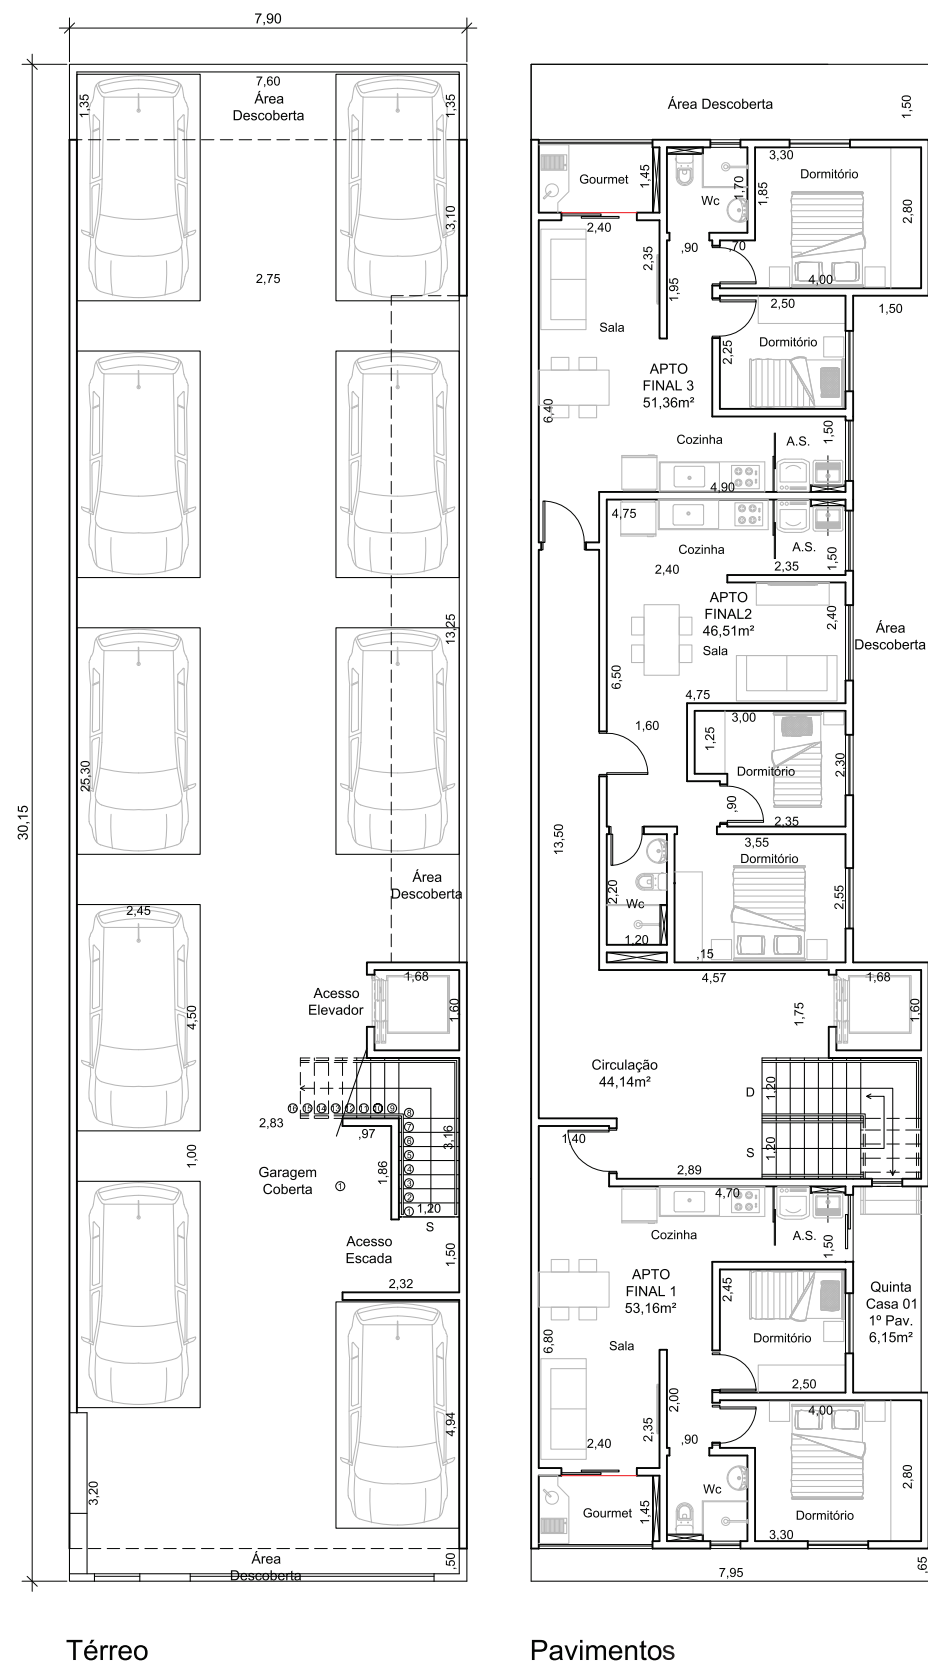

RESIDENCIAL BELA CANTAREIRA

✓ ÁREA DE TERRENO 238 M2

✓ ÁREA CONSTRUÍDA 816,84

TORRE ÚNICA

3 PAVIMENTO DA SEGUINTE FORMA:

TOTAL DE 9 UNIDADES TODAS COM 2 DORMITÓRIOS SENDO:

✓ 3 UNIDADES COM 53,16 M2

✓ 3 UNIDADES COM 46,51 M2

✓ 3 UNIDADES COM 51,36 M2

✓ ÁREA COMUM COM 44,14 M2

✓ 9 VAGAS DE GARAGEM INDIVIDUAIS



 (11) 97988-3969

PRÉ LANÇAMENTO
PRÓXIMO A ESTAÇÃO DE METRÔ TUCURUVI
E O SHOPPING TRIMAS


RESIDENCIAL BELA CANTAREIRA

APARTAMENTOS 2 DORMITÓRIOS 46M²

NOSSOS APARTAMENTOS
SÃO EXTREMAMENTE
FUNCIONAIS PARA O SEU
DIA A DIA.



IMAGEM ILUSTRATIVA

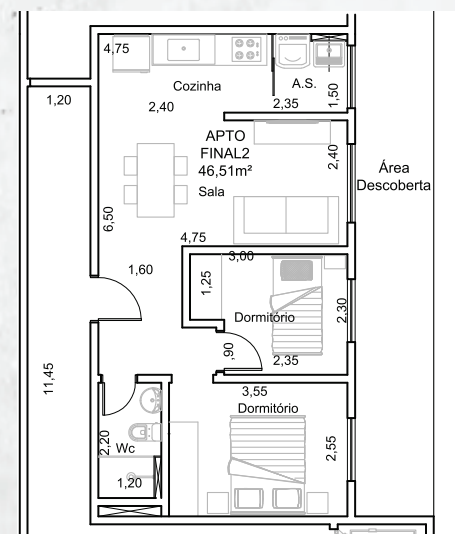


RESIDENCIAL BELA CANTAREIRA

APARTAMENTOS 2 DORMITÓRIOS 53M²

VOCÊ PODE DESFRUTAR
DO CONFORTO E
SEGURANÇA QUE O BELA
CANTAREIRA OFERECE.



IMAGEM ILUSTRATIVA

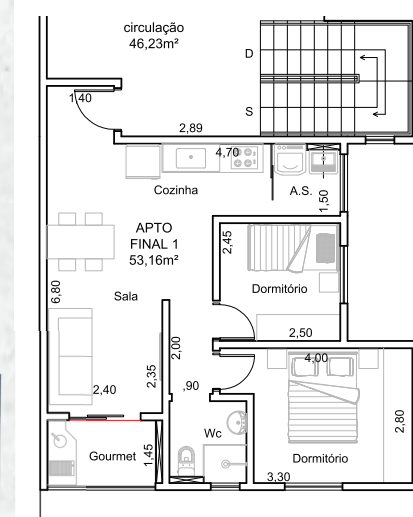


APARTAMENTOS 2 DORMITÓRIOS 51M²


PLANTA DE 51M² SENDO
2 DORMITÓRIOS, ONDE
VOCÊ PODE APROVEITAR
MUITO O ESPAÇO.



IMAGEM ILUSTRATIVA

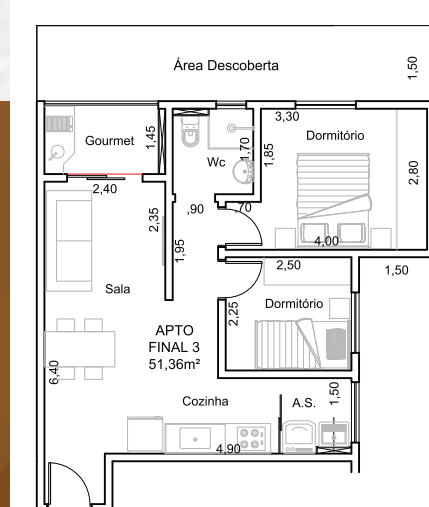

TUCURUVI

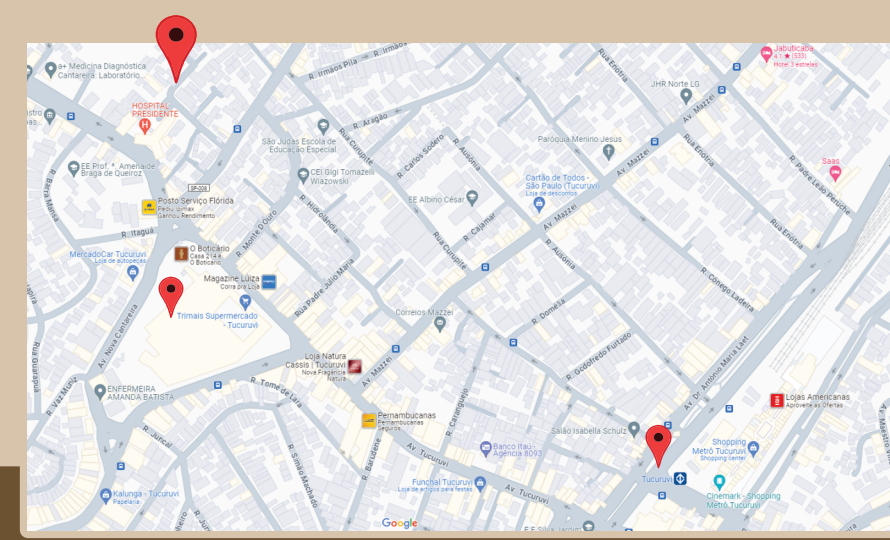

LOCALIZAÇÃO PRIVILEGIADA:

- ✓ 240 METROS DO SHOPPING TRIMAIS
- ✓ 870 METROS DA ESTAÇÃO DE METRO TUCURUVI