


PLANTA DE GESSO
ESC.: 1:50

LEGENDA


- Gesso tabicado
- Exaustor

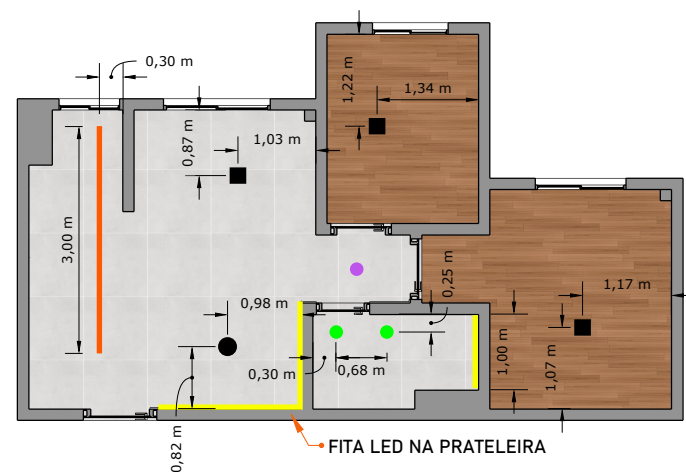

PLANTA DE ILUMINAÇÃO
ESC.: 1:50

LEGENDA


- Iluminação Fita LED
- Perfil linear de sobrepor
- Luminária pendente
- Plafon de embutir
- Spot de embutir
- Spot de sobrepor

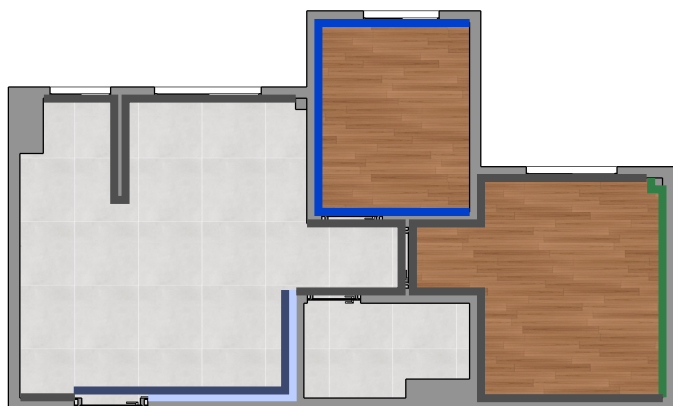


PLANTA DE PINTURA E PAPEL DE PAREDE
ESC.: 1:50

LEGENDA

- Névoa da Manhã - Suvinil - Acabamento Fosco
- Azul Petróleo - Coral - Acabamento Fosco
- Cashmere - Suvinil - Acabamento Fosco
- Porcelana Azul ou Céu Nublado - Suvinil - Acabamento Fosco - até a altura da porta
- Calça Jeans ou Azul Del Rey - Suvinil - Acabamento Fosco - a partir da altura da porta

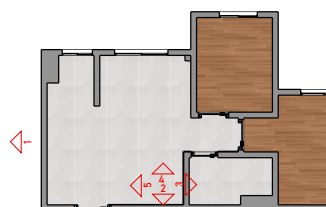


PLANTA DE PAGINAÇÃO DE PAREDES
ESC.: 1:100

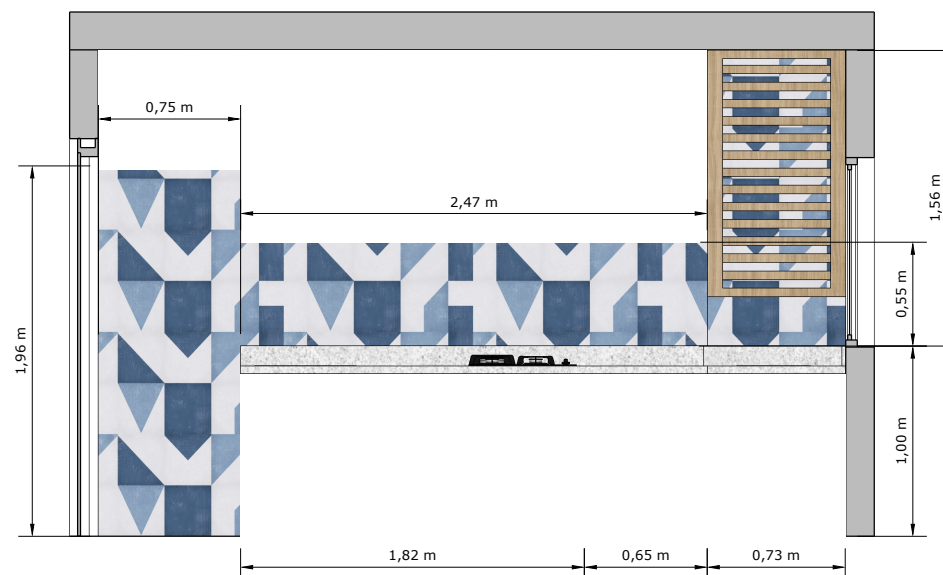

COZINHA - PAGINAÇÃO PAREDES - VISTA 01
ESC.: 1:20

Revestimento
Angoli Blu - Biancogres - 5m² - Rejunte branco

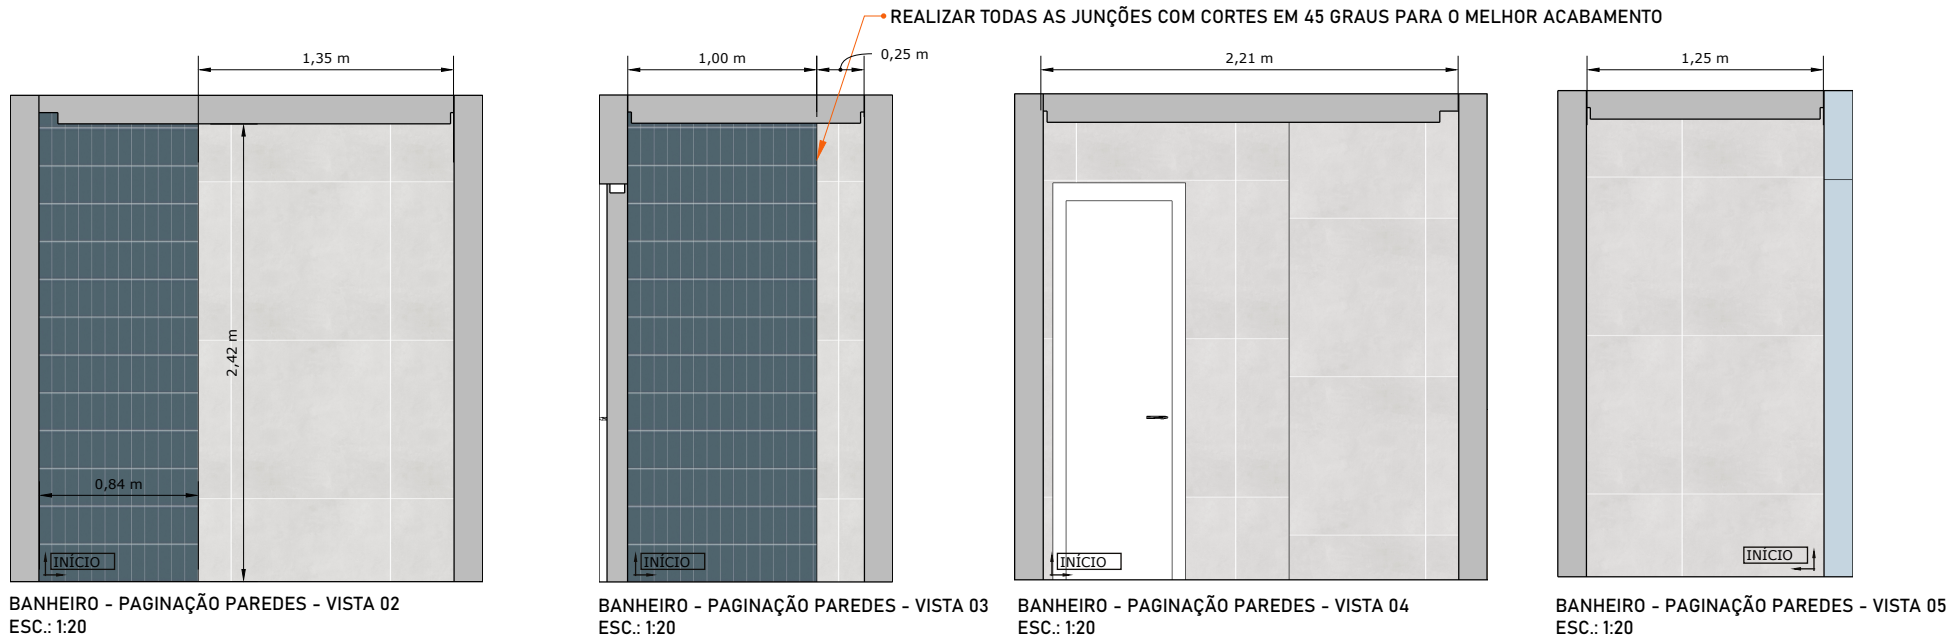

Revestimentos Banheiro Social
 Highlands Lake 07x24 Brilho Bold - Portobello - 5m² - Rejunte branco
 Porcelanato Cimentício acetinado 80x80cm ou 90x90cm - 14m² - Rejunte platina

OBS.: O início das paginações está demarcada para que as juntas da instalação no piso e nas paredes fiquem alinhadas.